



Les dimensions et cotes sont données à titre indicatif et devront être vérifiées par l'Entreprise avant toute exécution

Plan général du parcours et coupe longitudinale

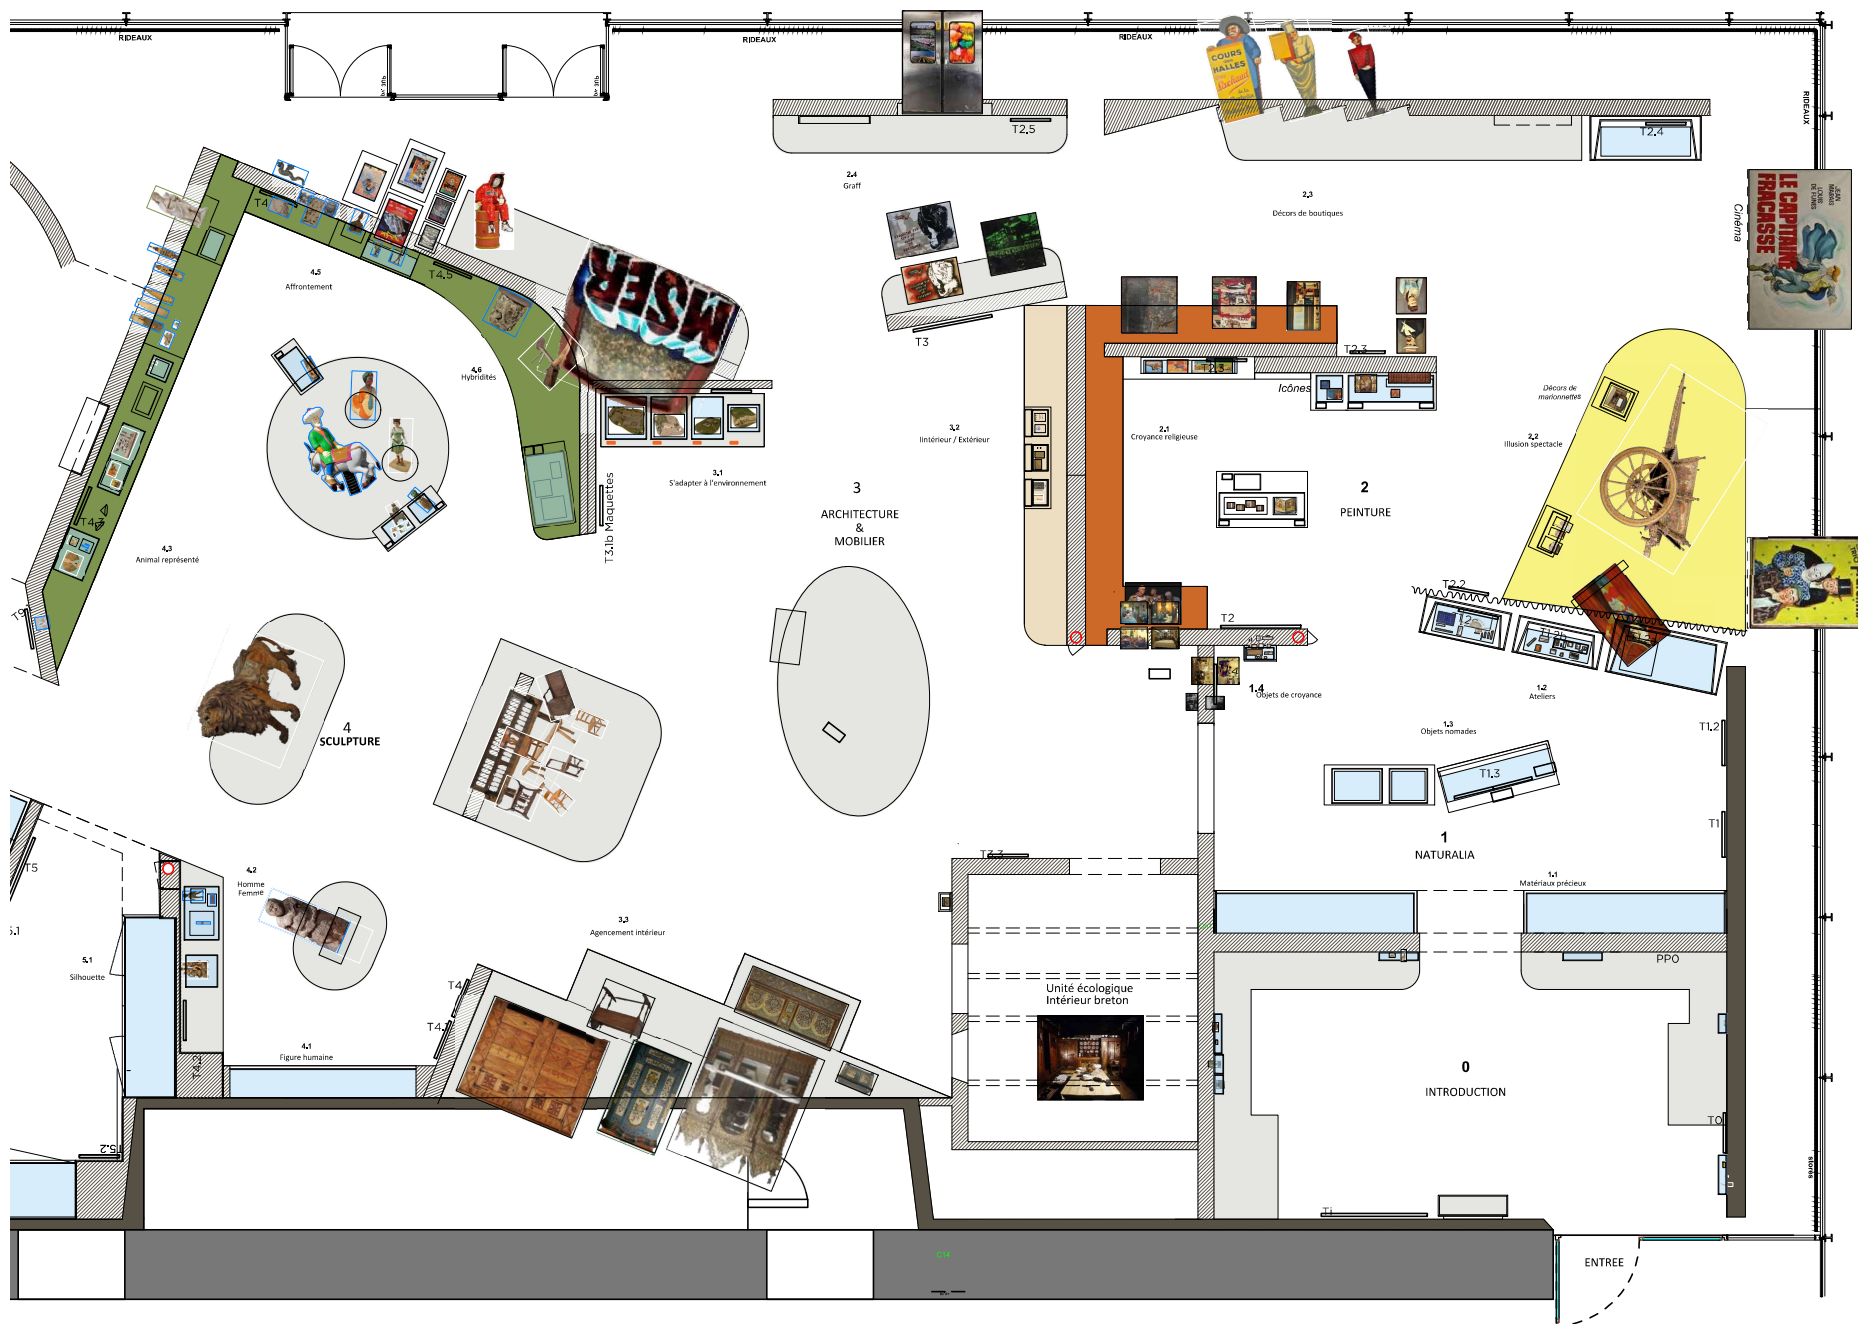

Les dimensions et cotes sont données à titre indicatif et devront être vérifiées par l'Entreprise avant toute exécution

Plan général d'accrochage

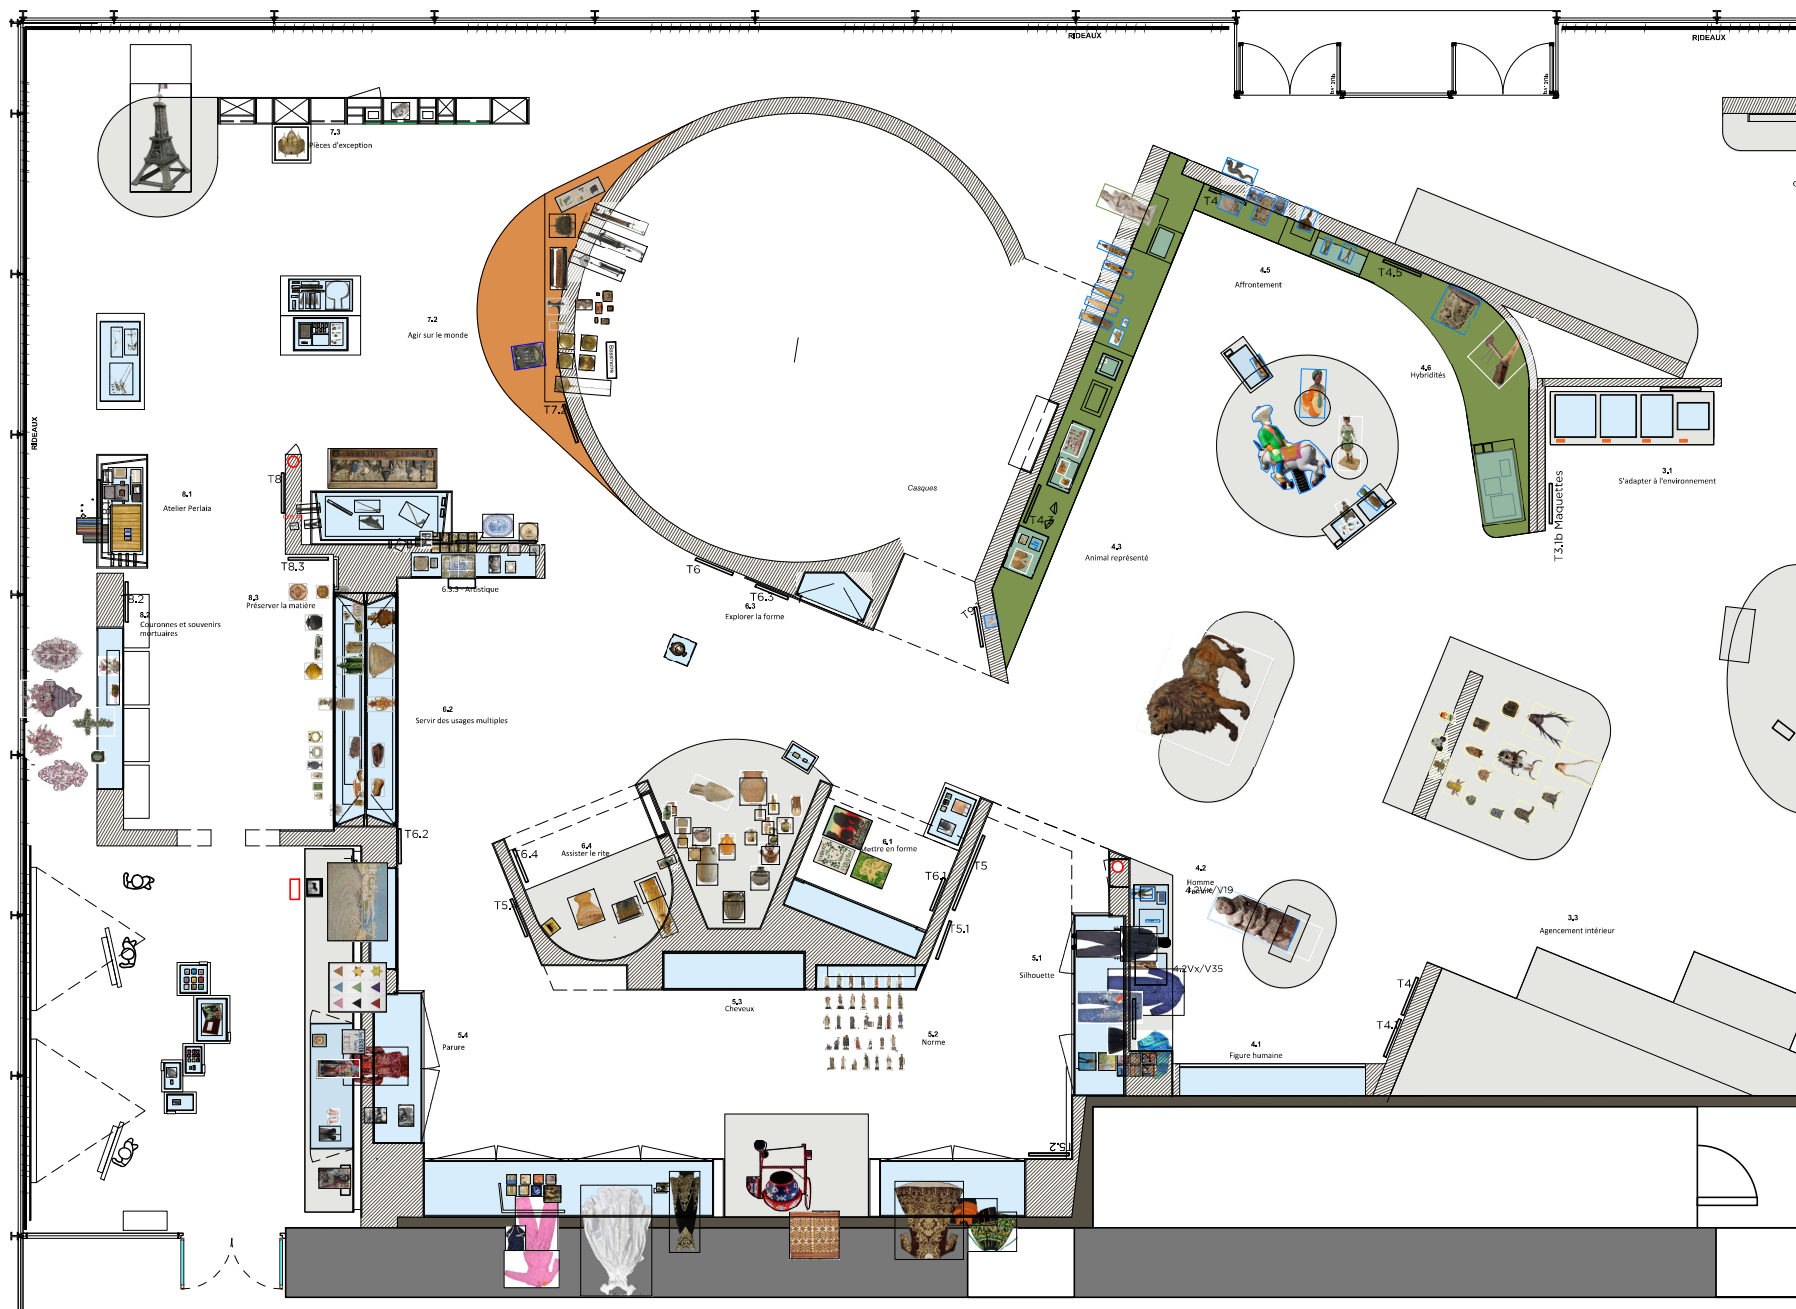

Les dimensions et cotes sont données à titre indicatif et devront être vérifiées par l'Entreprise avant toute exécution